


System DF-VARIO:
Vollaluprofil mit großer Hutdichtung
Hier mit 3-fach Verglasung und Thermoblock

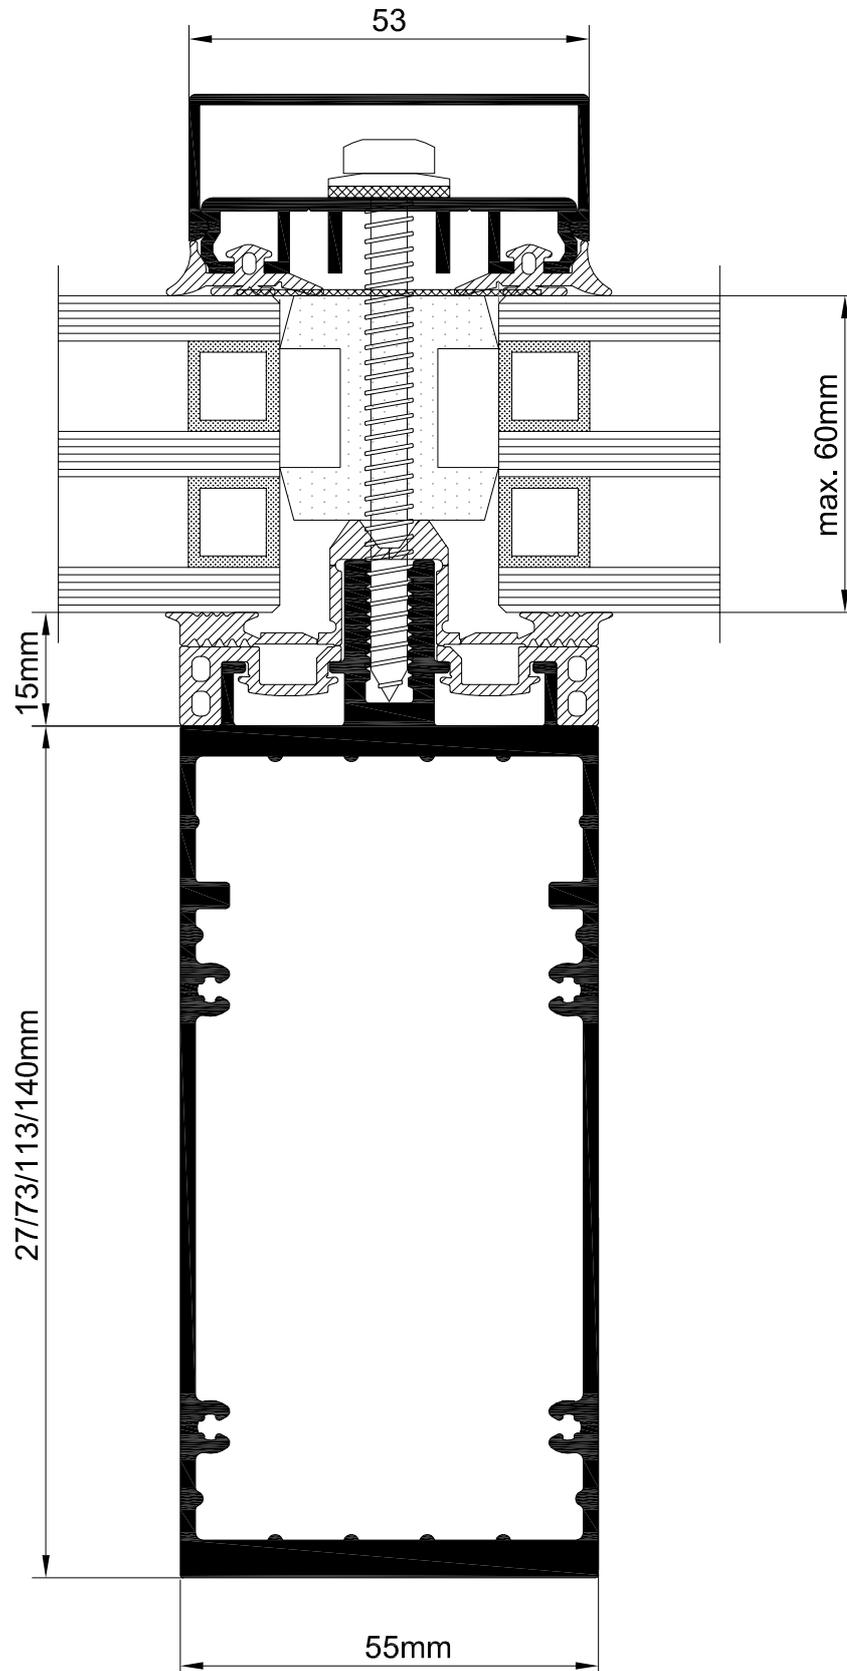

Alle Angaben ohne Gewähr, technische Änderungen vorbehalten - Copyright by MICHAKO