


System T300 Terrassendachsystem

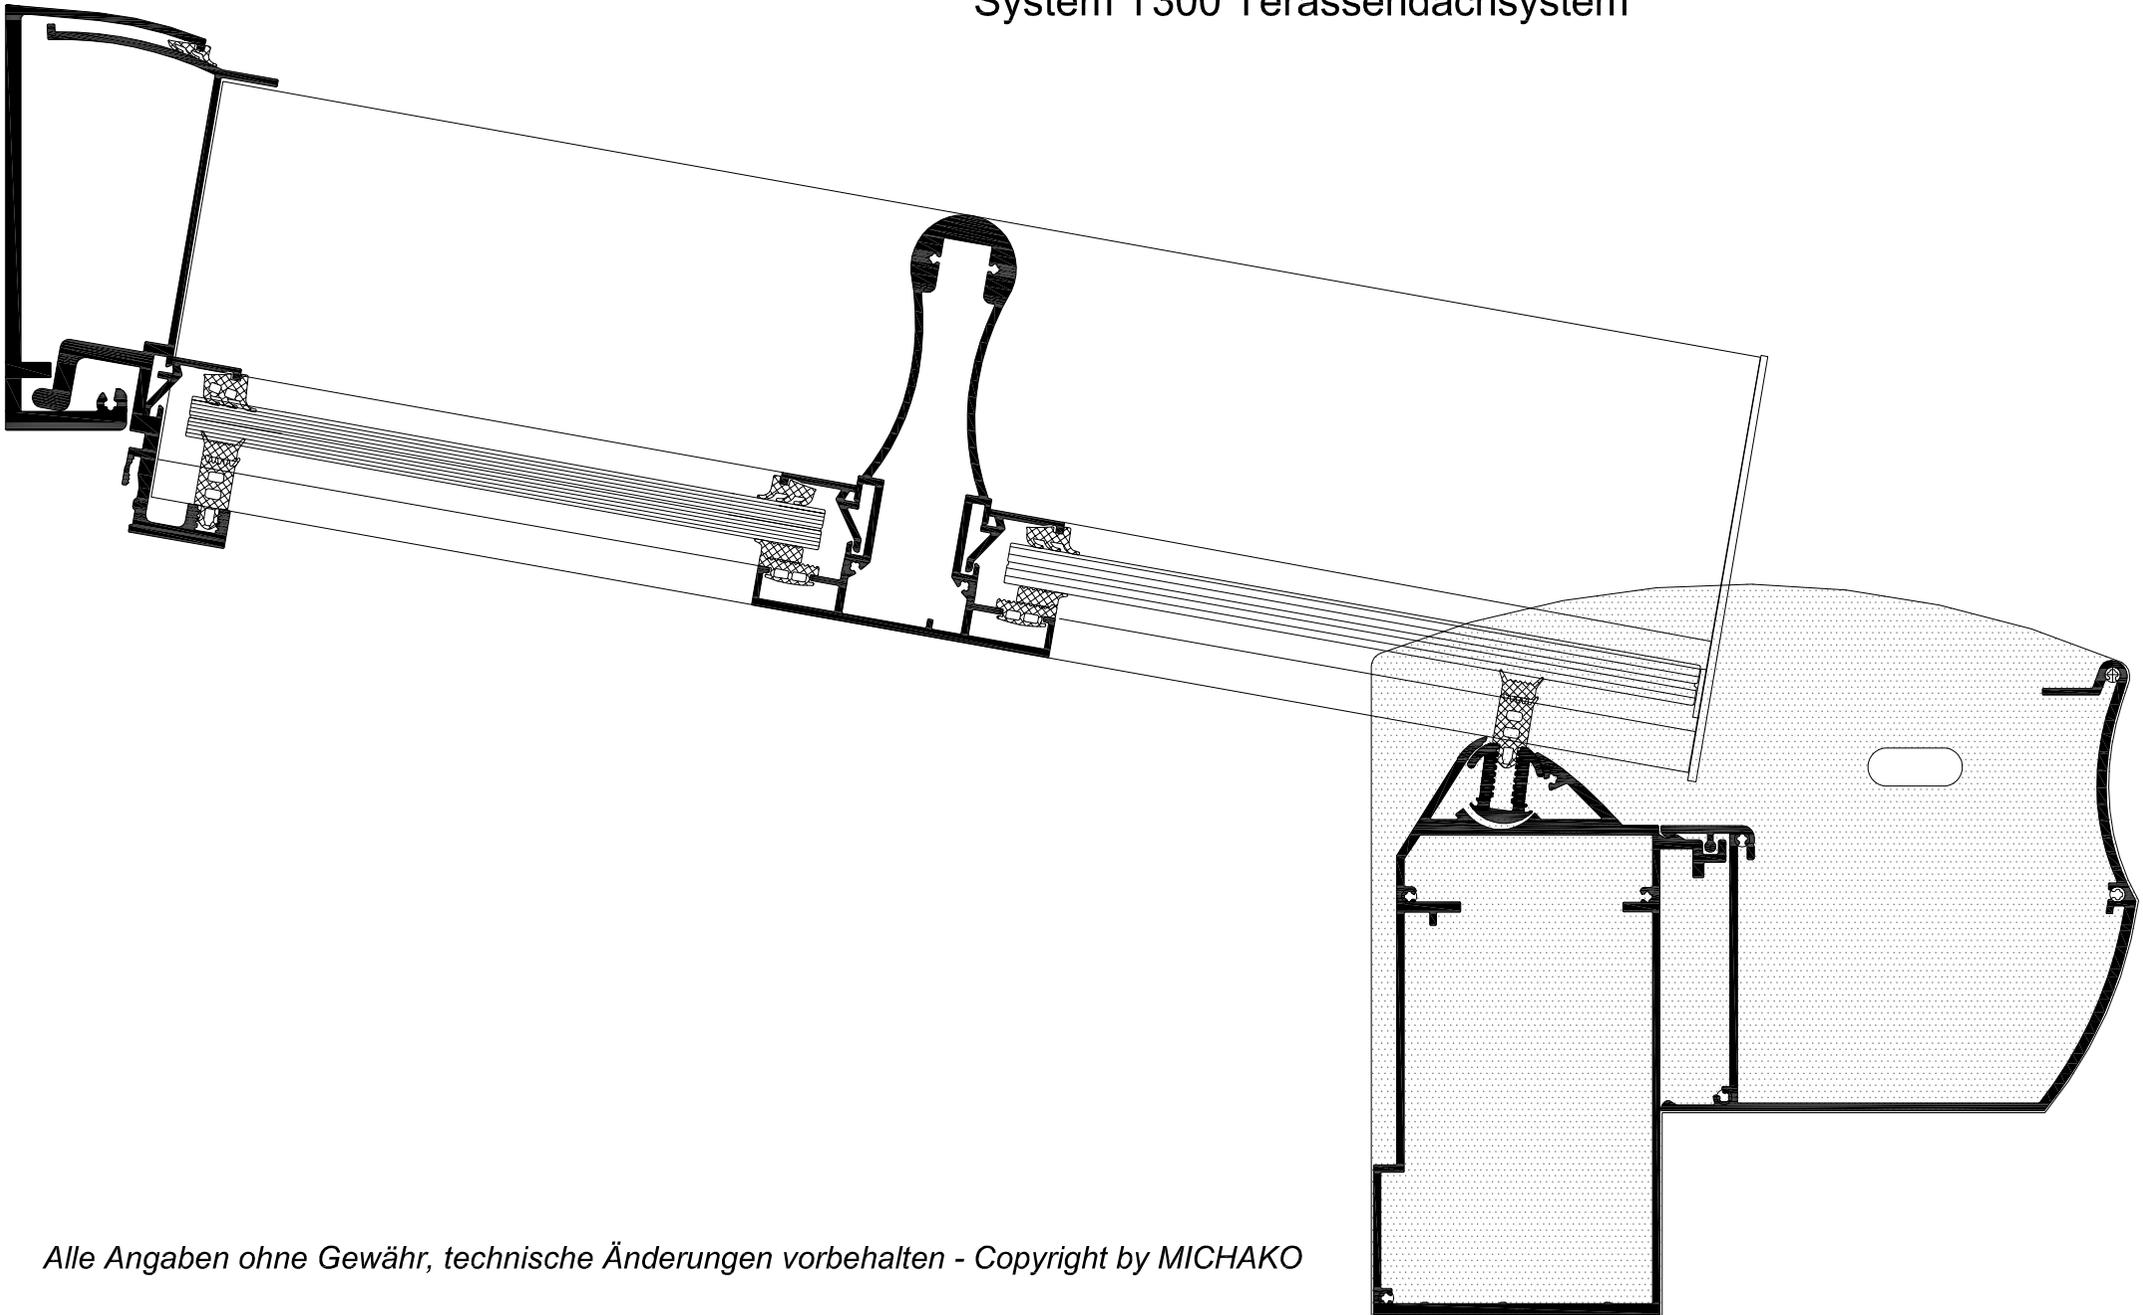

Alle Angaben ohne Gewähr, technische Änderungen vorbehalten - Copyright by MICHAKO